


Ведомость чертежей

Лист	Наименование	Примечание
1	Обмерный план	
2	План расстановки мебели и оборудования	
3	План демонтажа	
4	План монтажа	

Условные обозначения:

 Радиатор отопления

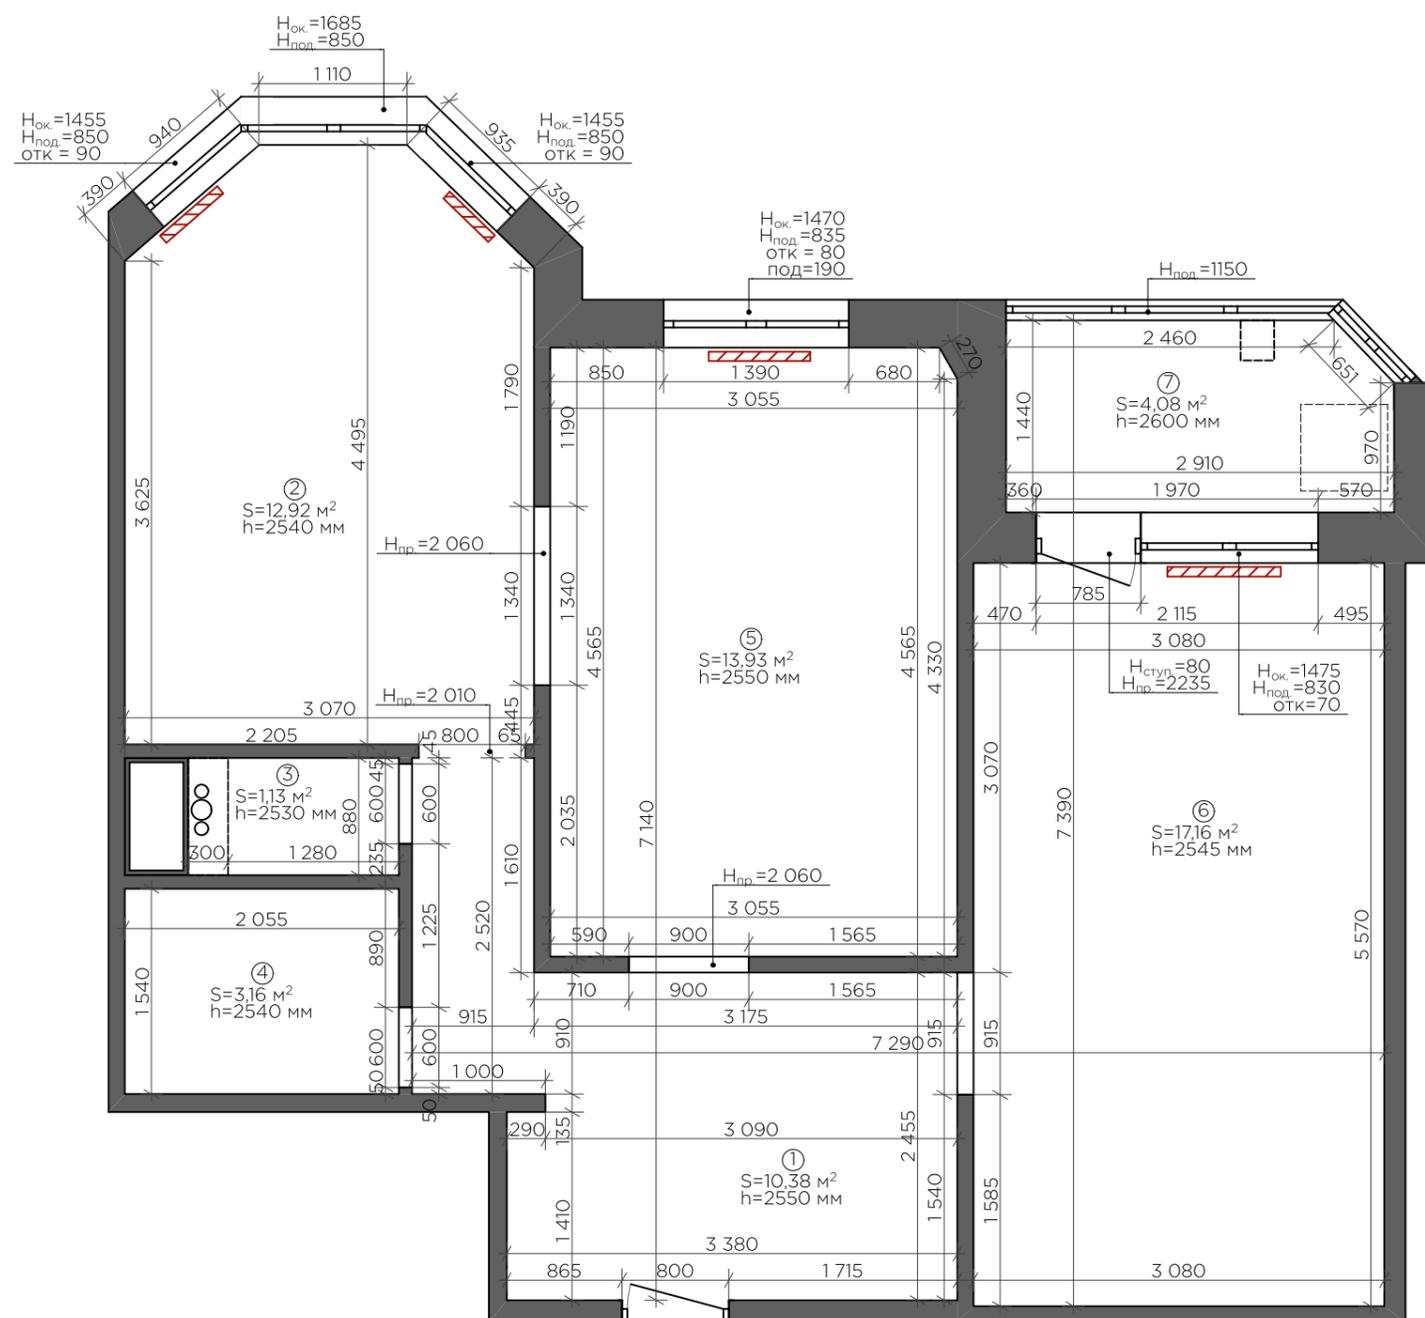


	м.кв.
1 Прихожая, коридор	10,38
2 Кухня	12,92
3 Санузел	1,13
4 Ванная	3,16
5 Жилая 1	13,93
6 Жилая 2	17,16
7 Балкон	4,08
Общая площадь	62,76

Дизайнер		Дизайн-проект квартиры 62,76 м ²	Стадия	Лист	Листов
			ДП	1	
Заказчик		Обмерный план			

Условные обозначения:

 Радиатор отопления

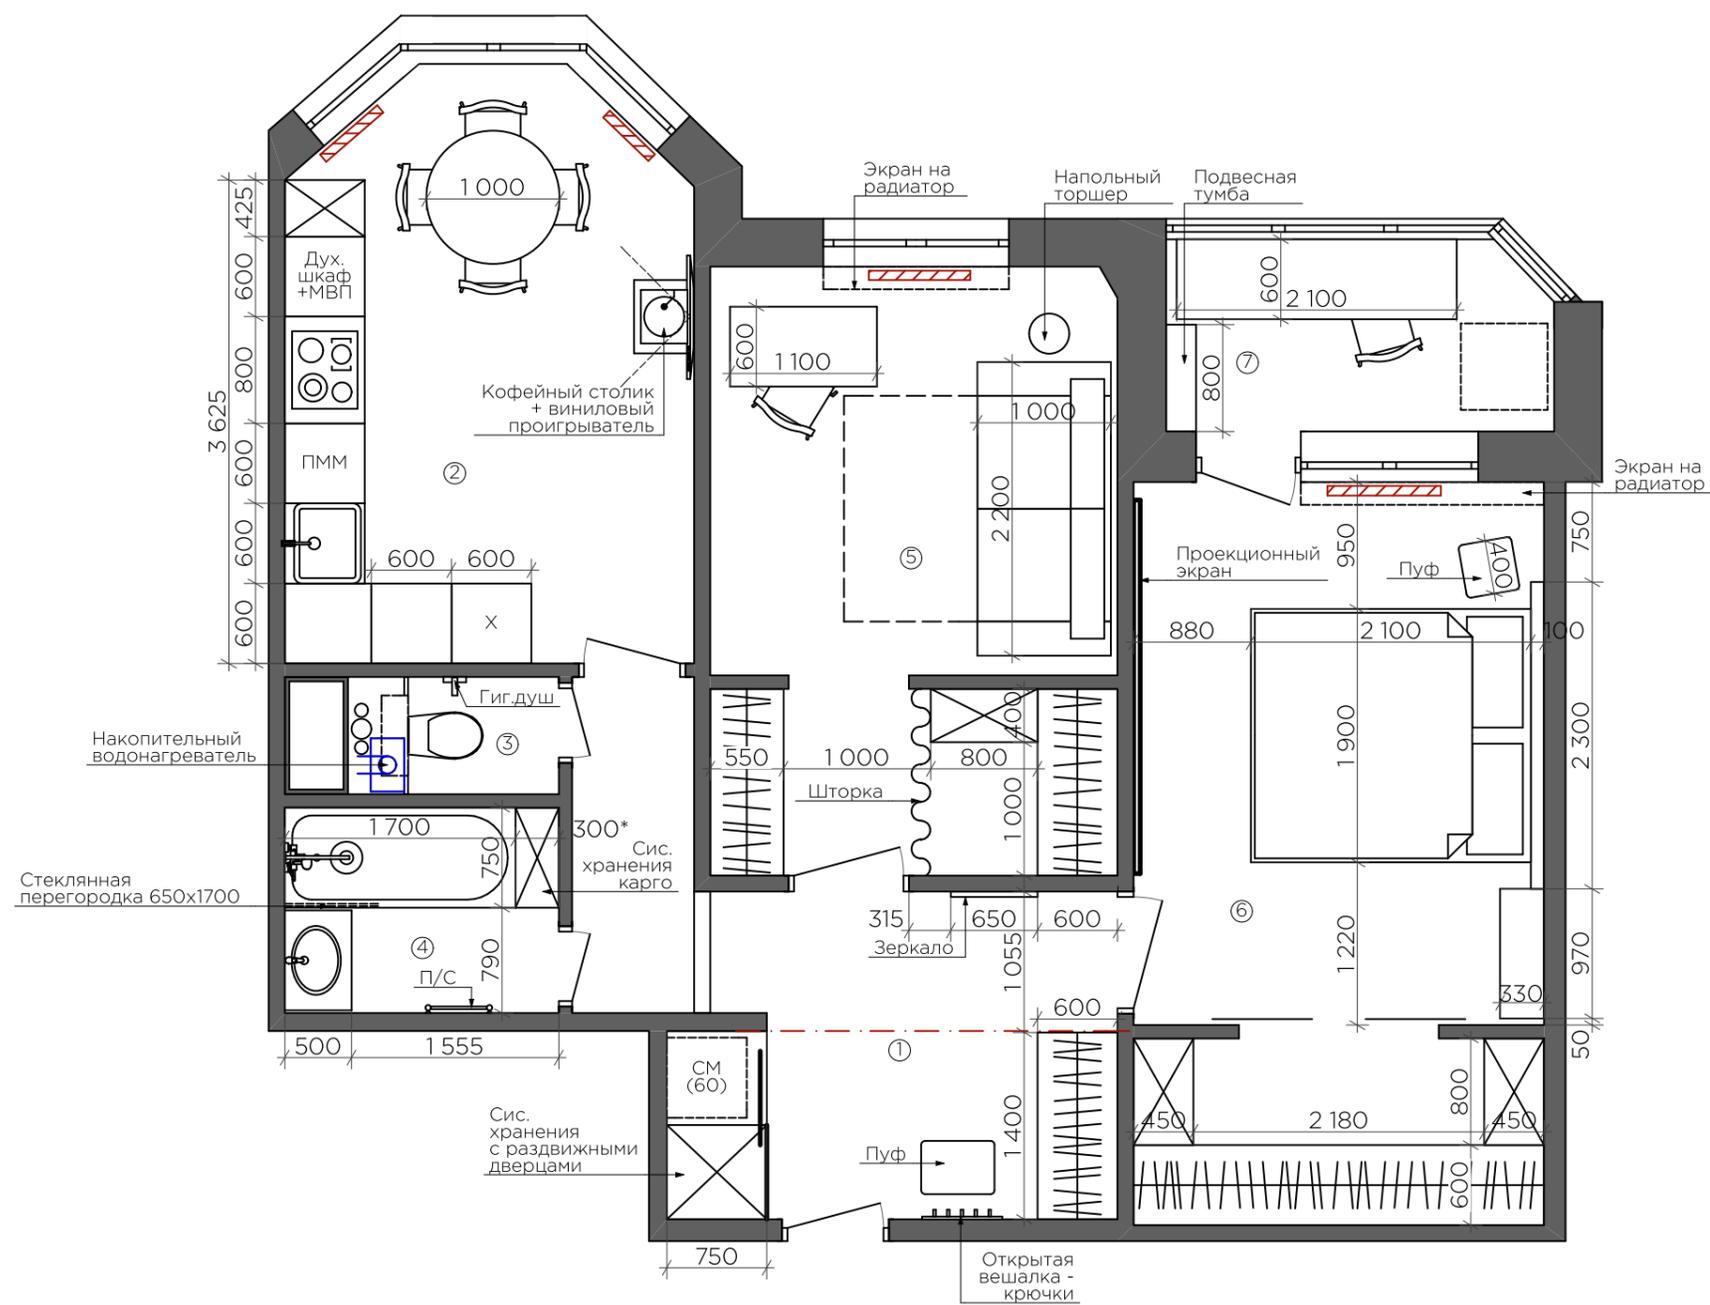

	м.кв.
1 Прихожая, коридор	10,38
2 Кухня	12,92
3 Санузел	1,13
4 Ванная	3,16
5 Детская	13,93
6 Спальня	17,16
7 Балкон	4,08
Общая площадь	62,76

Дизайнер	Заказчик	Дизайн-проект квартиры 62,76 м ²	Стадия	Лист	Листов
			ДП	2	
		План расстановки мебели и оборудования			

Условные обозначения:

 Радиатор отопления



	м.кв.
1 Прихожая, коридор	10,38
2 Кухня	12,92
3 Санузел	1,13
4 Ванная	3,16
5 Жилая 1	13,93
6 Жилая 2	17,16
7 Балкон	4,08
Общая площадь	62,76


Примечания:

1. Все работы вести в соответствии с действующими нормами и проектной документацией.
2. Все размеры уточнить и согласовать с исполнителями работ.
3. Предусмотреть перенос точек подключения ВК согласно проекту (при необходимости).
4. Мусор, образованный в ходе демонтажных работ, подлежит утилизации.
5. Все размеры указаны в миллиметрах.

Дизайнер				Дизайн-проект квартиры 62,76 м ²	Стадия	Лист	Листов
					ДП	3	
Заказчик				План демонтажа			

Условные обозначения:


-  Конструкции из газосиликатного блока
-  Конструкции ГКЛВ

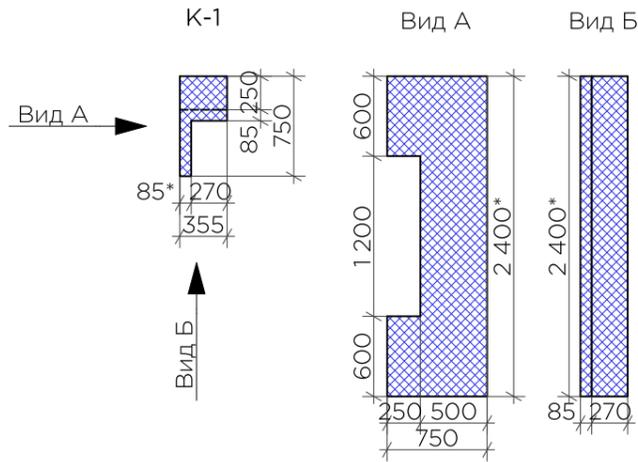

	м.кв.
1 Прихожая, коридор	10,38
2 Кухня	12,92
3 Санузел	1,13
4 Ванная	3,16
5 Детская	13,93
6 Спальня	17,16
7 Балкон	4,08
Общая площадь	62,76

Примечания:

1. Размеры со знаком * уточнить по месту. Все размеры уточнить и согласовать с исполнителями работ.
2. Рекомендации по возведению конструкций уточнять у специалиста.
3. Для работ во влажных помещениях использовать только влагостойкий гипсокартон (ГВЛ).
4. При зашивке чаши ванной предусмотреть люк для ревизии, кратный размеру плитки.
5. Все работы вести в соответствии с действующими нормами и проектной документацией.

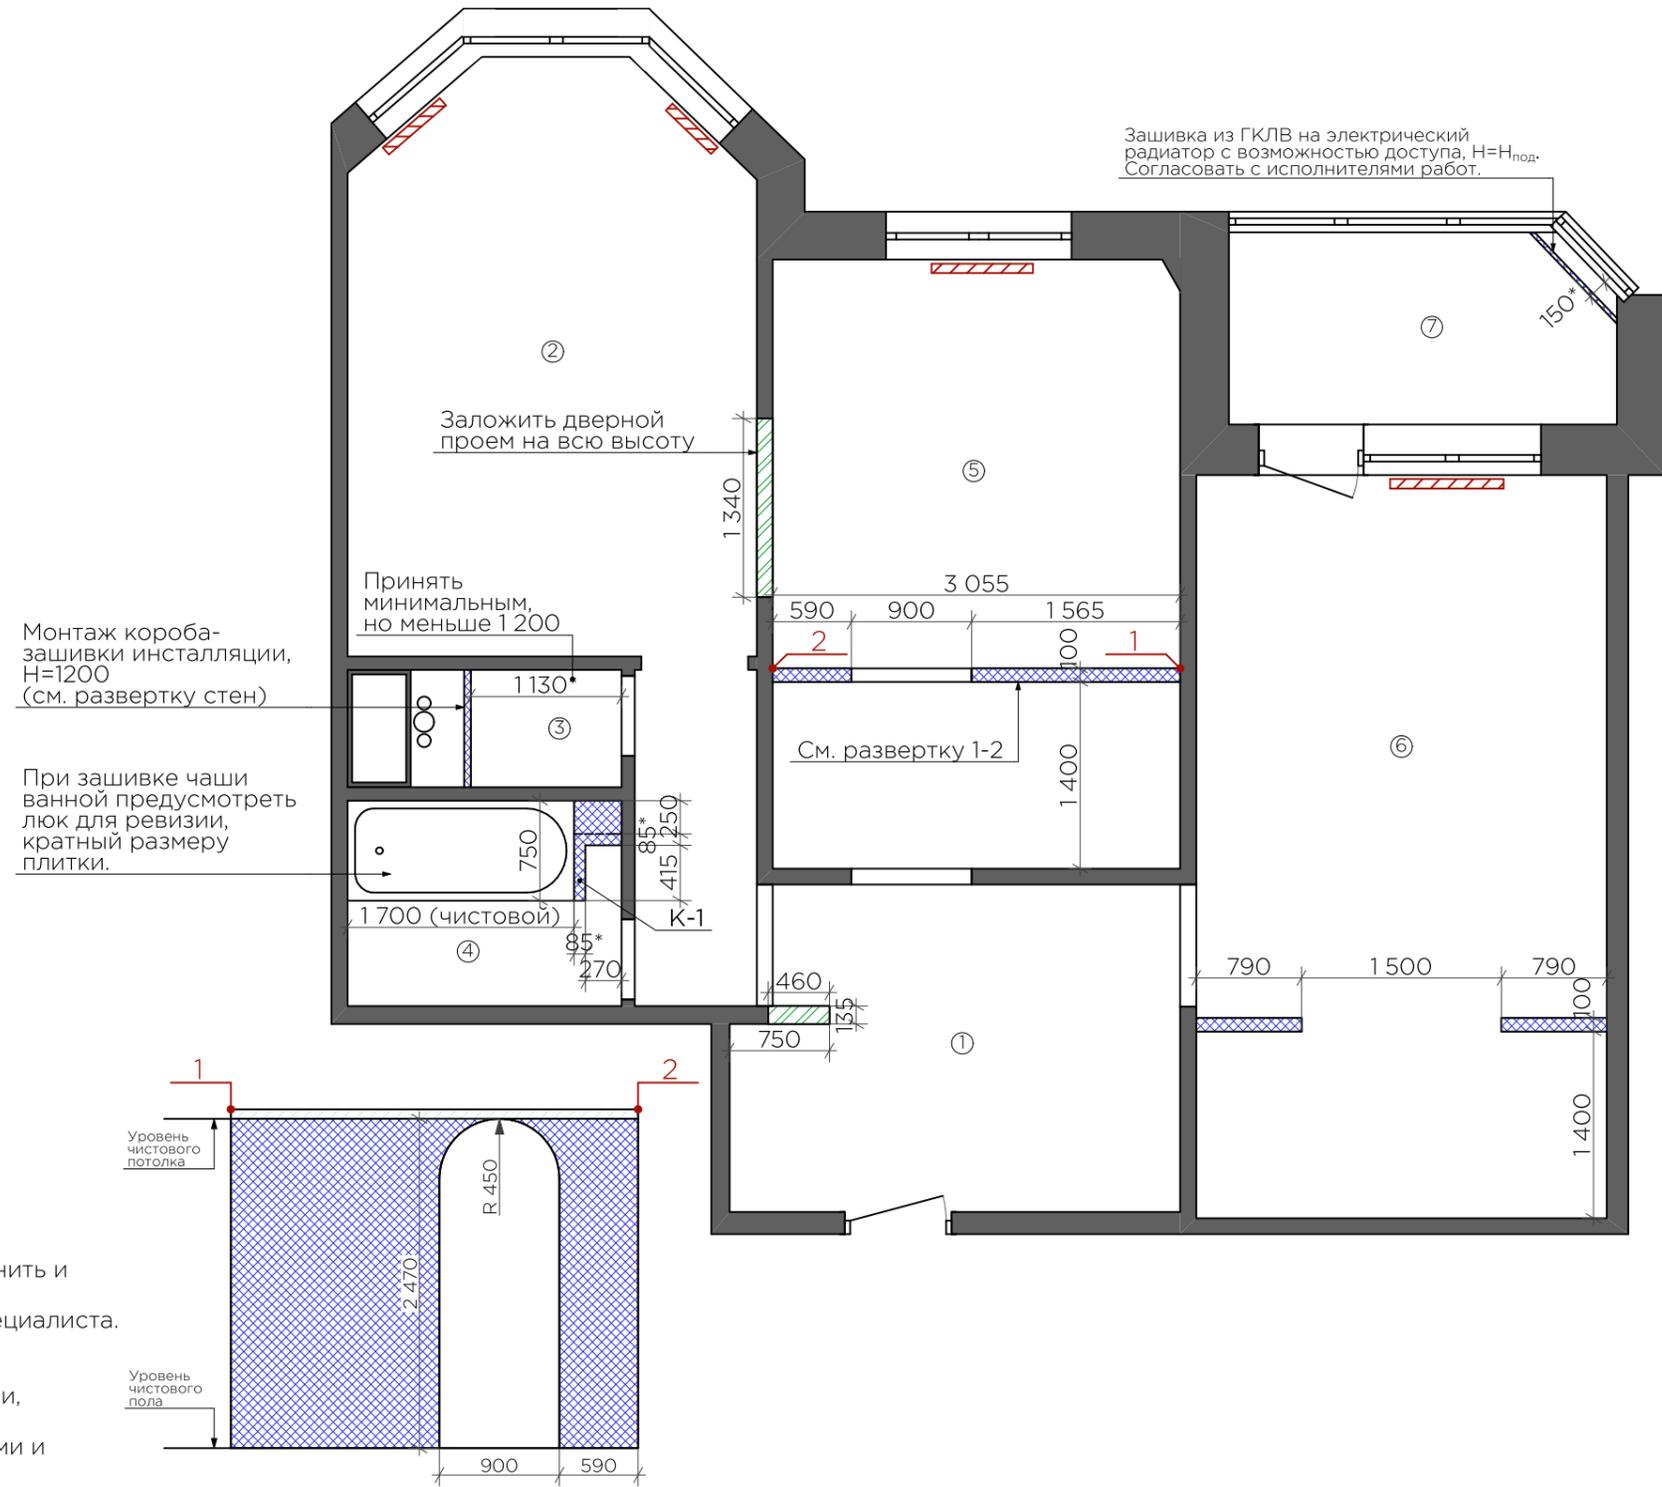

Дизайнер				Дизайн-проект квартиры 62,76 м ²	Стадия	Лист	Листов
					ДП	4	
Заказчик				План монтажа			